ZAŁĄCZNIK C
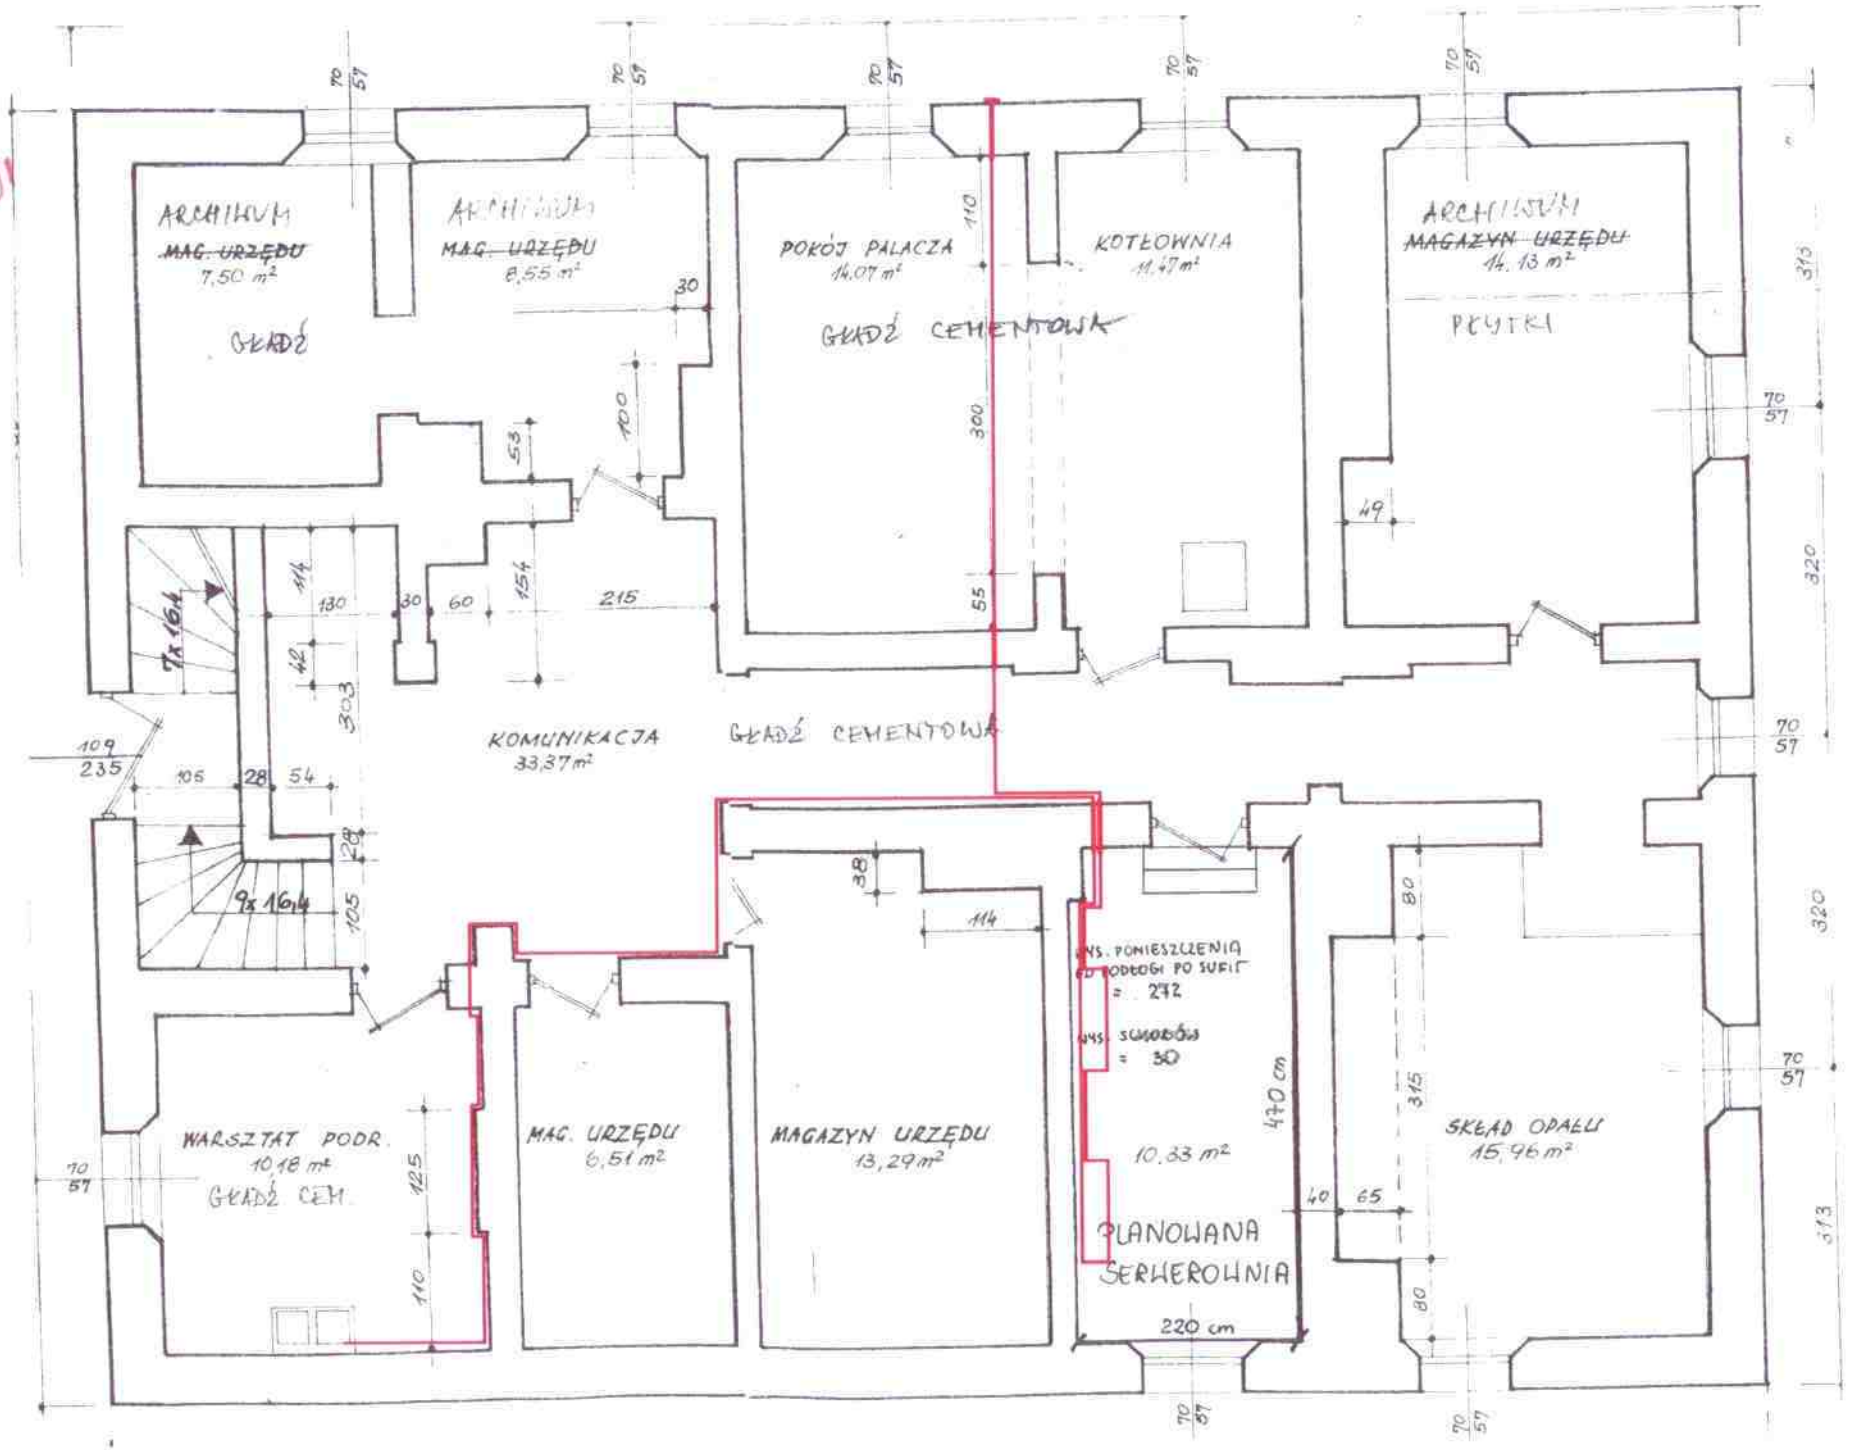
– PLANOWANY PRZEBIEG KLIMATYZACJI